현 황 도

S=1:2,000

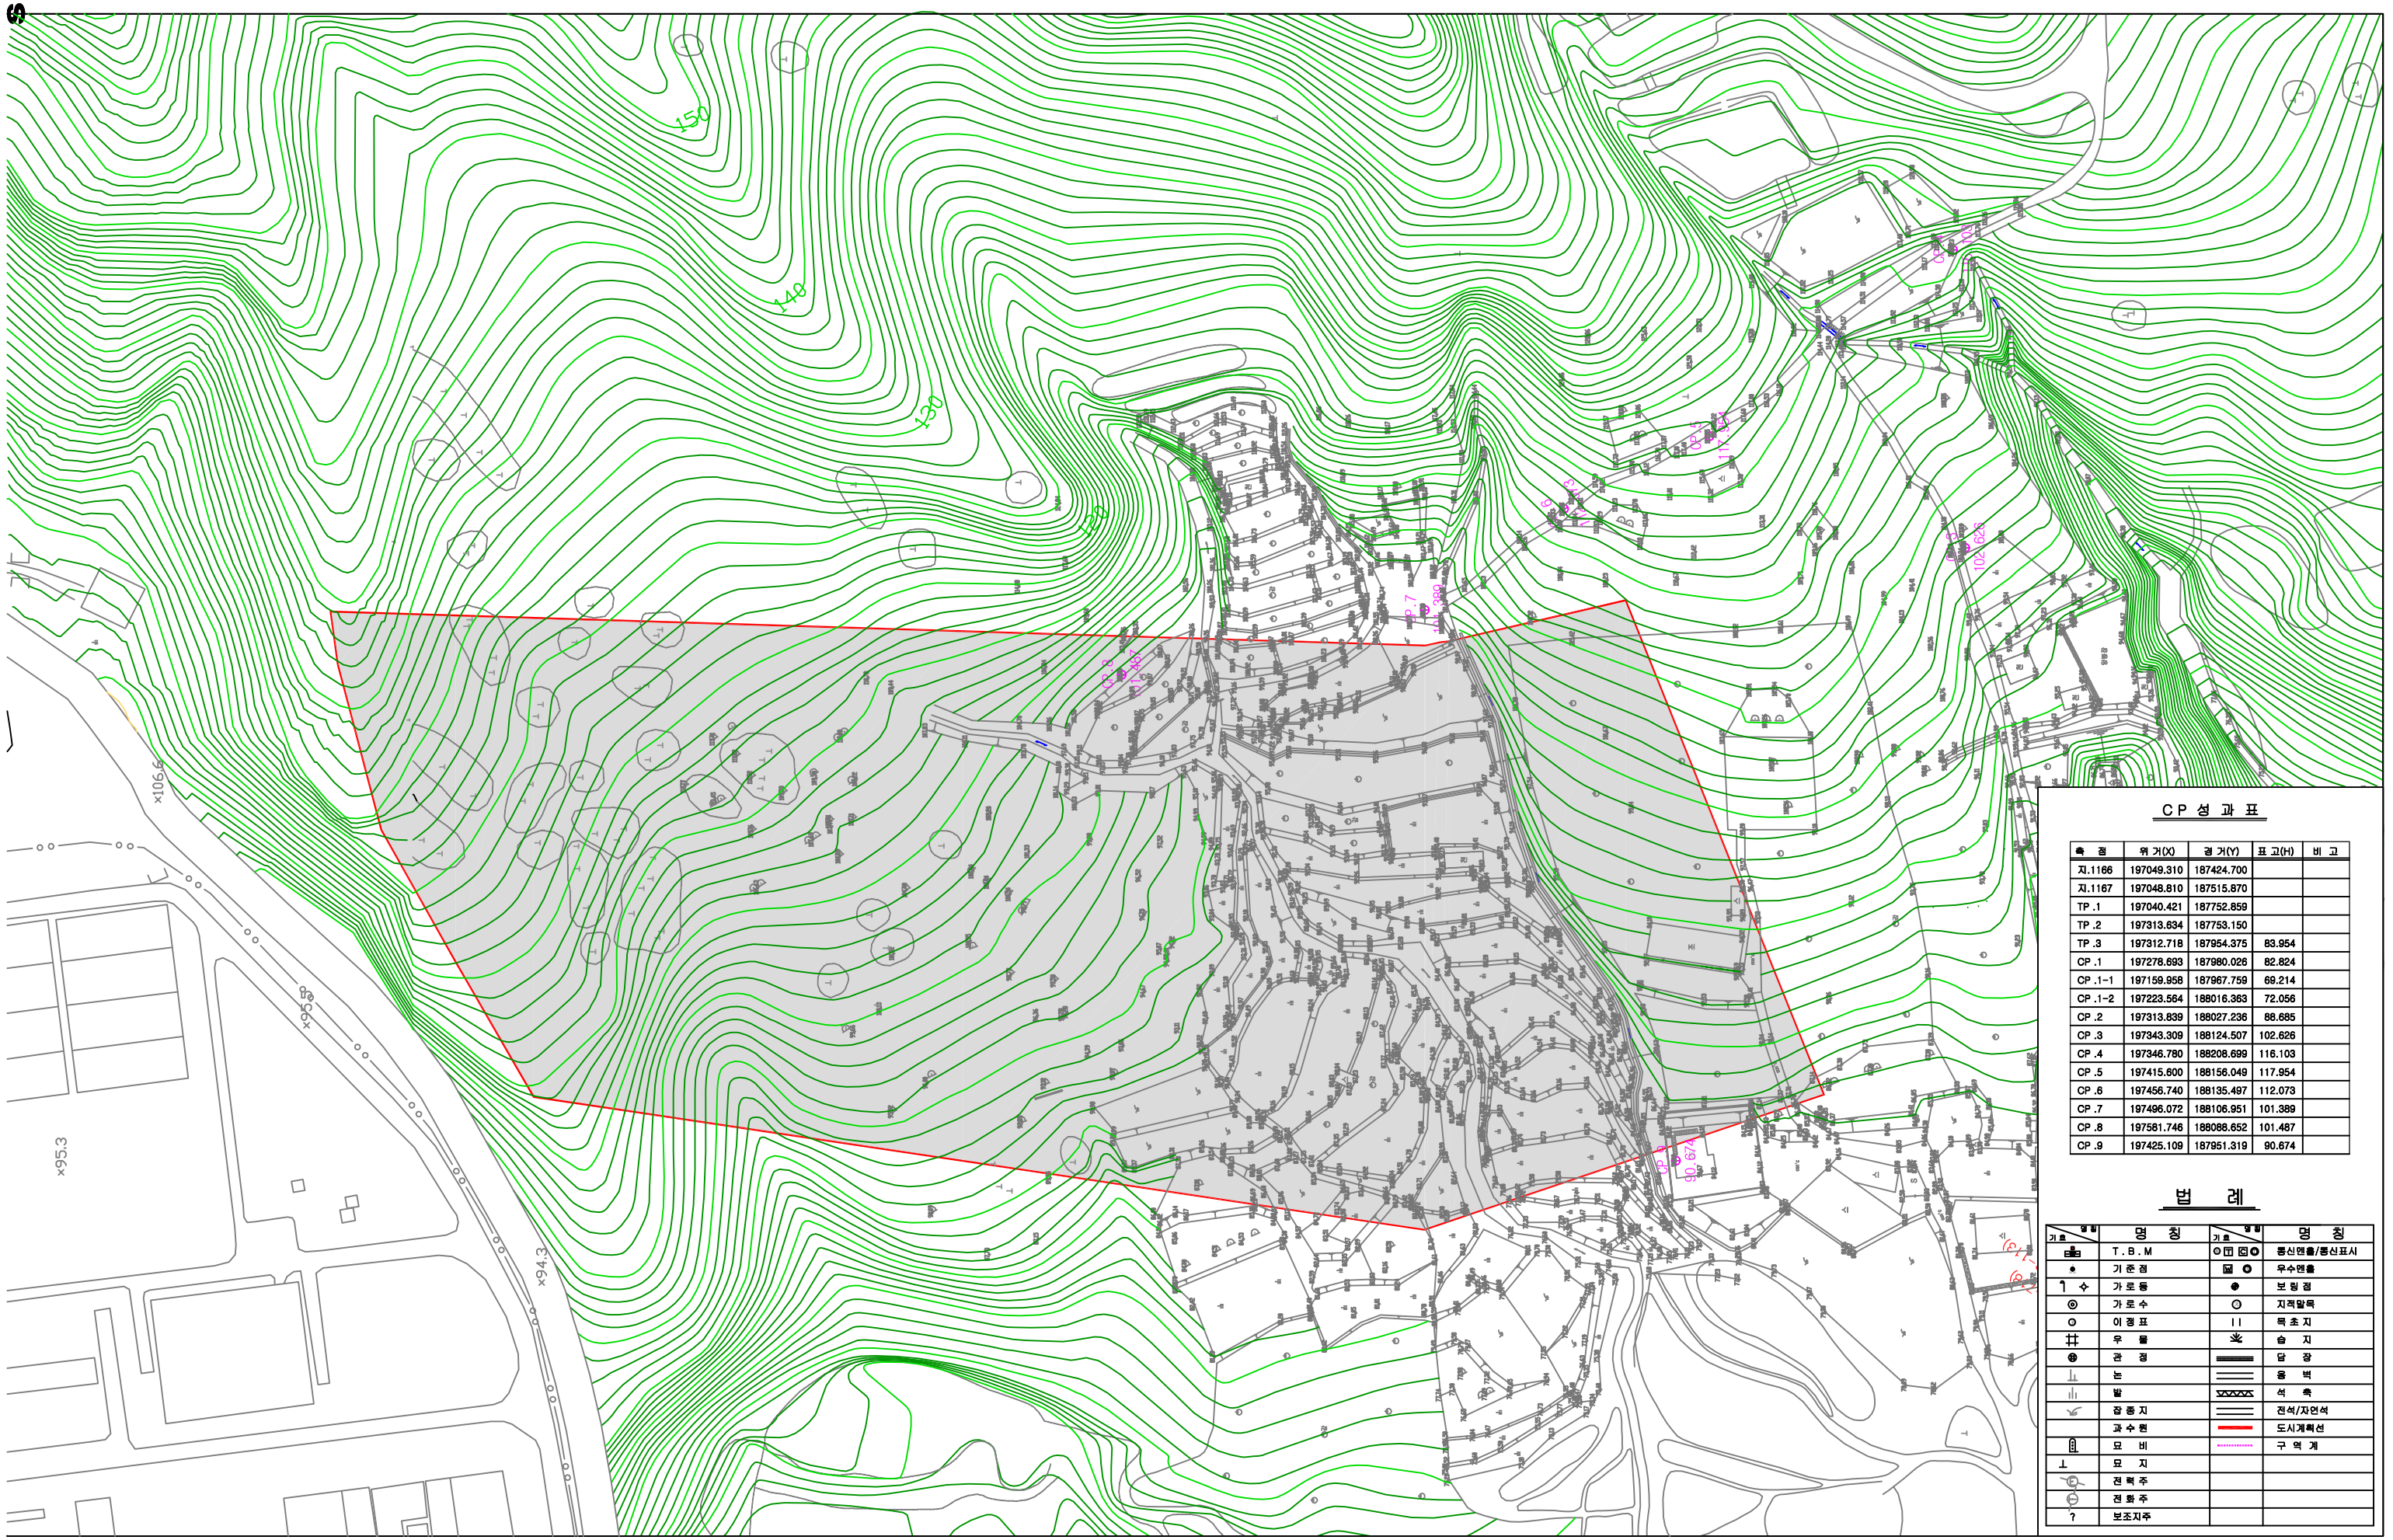

CP 성 과 표

측 점	위 거(X)	경 거(Y)	표 고(H)	비 고
지.1166	197049.310	187424.700		
지.1167	197048.810	187515.870		
TP .1	197040.421	187752.859		
TP .2	197313.634	187753.150		
TP .3	197312.718	187954.375	83.954	
CP .1	197276.693	187980.026	82.824	
CP .1-1	197159.958	187967.759	69.214	
CP .1-2	197223.564	188016.363	72.056	
CP .2	197313.839	188027.236	88.685	
CP .3	197343.309	188124.507	102.626	
CP .4	197346.780	188208.699	116.103	
CP .5	197415.600	188156.049	117.954	
CP .6	197456.740	188135.497	112.073	
CP .7	197496.072	188106.951	101.389	
CP .8	197581.746	188088.652	101.487	
CP .9	197425.109	187951.319	90.674	

법 례

기호	명 칭	기호	명 칭
	T . B . M		통신맨홀/통신표시
	기 준 점		우수맨홀
	가 로 등		보 링 점
	가 로 수		지적말뚝
	이 정 표		묵 초 지
	우 물		습 지
	관 정		담 장
	논		옹 벽
	밭		석 축
	잡 종 지		전석/자연석
	과 수 원		도시계획선
	묘 비		구 역 계
	묘 지		
	전 력 주		
	전 화 주		
	보조지주		