

SCALE=1/600[A3]




지적경제




지적경계

SCALE=1/600[A3]

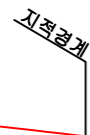

지적경계

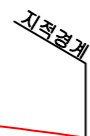

지적경계

SCALE=1/600[A3]



지적경계



지적경계

SCALE=1/600[A3]

측 정 : NO.6									
지 반 고		106.01	계 획 고			성 고			절 고
절 토	토 사		성	노 채		줄 때			별개제근
	리 핑 앞		토	노 상		평 때		표토	답
	발 파 앞		되 매 우 기			초류종자		제거	답외
터 파 기	토 사		옥 쌓 기			면고	리핑앞		돌 불 임
	리 핑 앞		노반	기 존		크기	발파앞		차 환 토
	발 파 앞		준비	절 토		층 따 기			녹 생 때

SCALE=1/600[A3]

측 정 : NO.9										
지 반 고		100.10	계 획 고			성 고			절 고	
절 토	토 사		성	노 체		줄 때			별개제근	
	리 평 암		토	노 상		평 때			표토	답
	발 파 암		되 매 우 기			초류종자			채거	답외
터 파 기	토 사		옥 쌓 기			면고	리평암		돌 불 임	
	리 평 암		노반	기 준		르기	발파암		치 환 토	
	발 파 암		준비	절 토		충 따 기			녹 생 때	

측 점 :										NO.8	
지 반 고		102.68	계 획 고			성 고			절 고		
절 토	토 사		성	노 채		줄 때			별개제근		
	리 핑 앞		토	노 상		평 때			표토	답	
	발 파 앞		되 메 우 기			초류종자			제거	답외	
터 파 기	토 사		옥 쌓 기			면고	리핑앞		돌 불 임		
	리 핑 앞		노반	기 존		층기	발파앞		치 할 토		
	발 파 앞		준비	절 토		증 따 기			녹 생 때		

SCALE=1/600[A3]



지적경제



지적경제

SCALE=1/600[A3]




측 점 : N0.13




측 정 : NO.12

회 단 면 도 (8)

SCALE=1/600[A3]

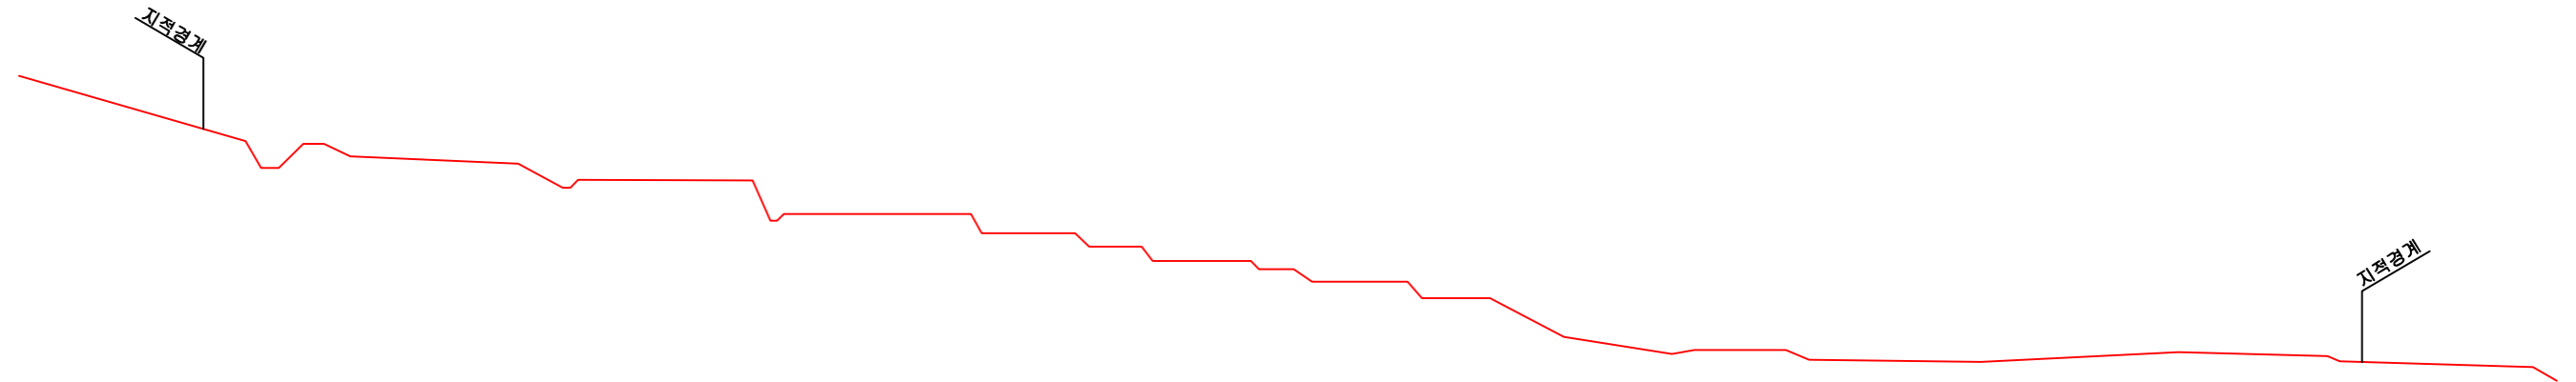

측 정 : NO.15										
지 반 고		89.81	계 획 고			성 고			절 고	
절 토	토 사		성	노 체		줄 때			별개제근	
	리 핑 앞		토	노 상		평 때			표토	답
	발 파 앞		되 매 우 기					초류종자	채거	답외
터 파 기	토 사		옥 쌓 기				면고	리핑앞	돌 불 임	
	리 핑 앞		노반	기 존		르기	발파앞	치 환 토		
	발 파 앞		준비	절 토		충 따 기			녹 생 때	

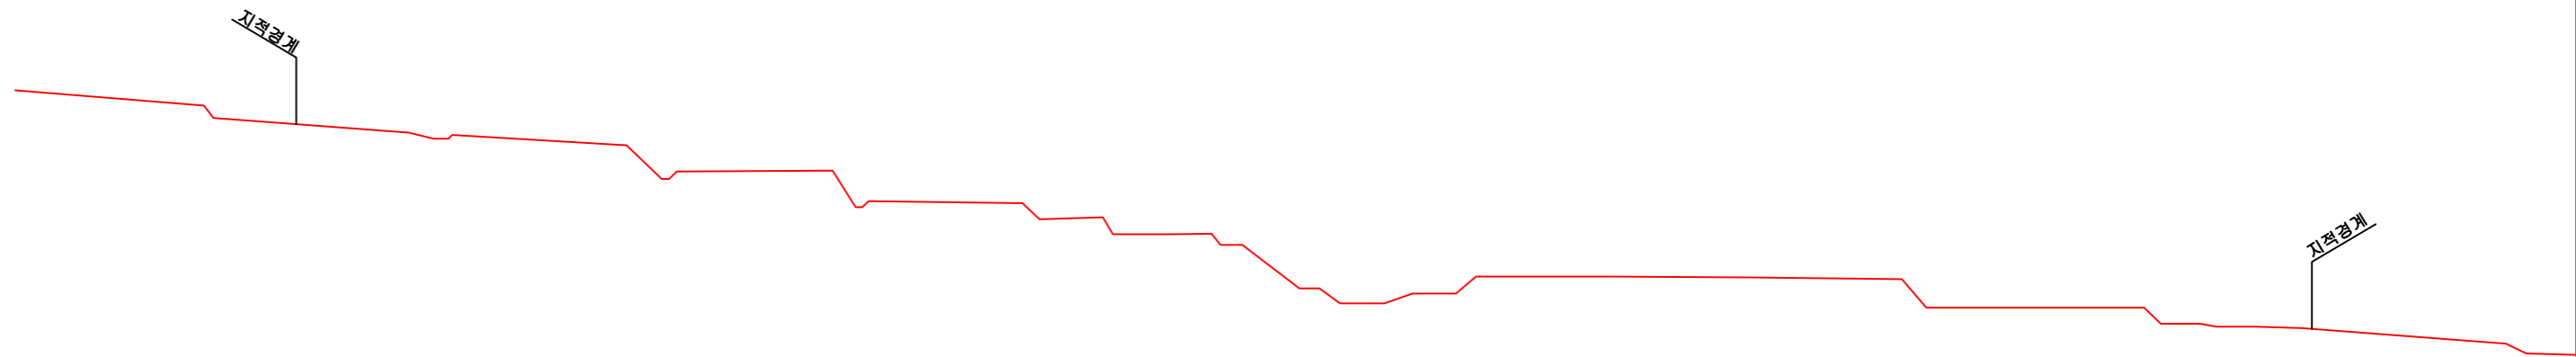

측 정 : NO.14									
지 반 고		90.87	계 획 고		성 고			절 고	
절 토	토 사		성	노 채	줄 때				별개제근
	리 팡 암		토	노 상	평 때		표토	답	
	발 파 암		되 메 우 기		초류종자		제거	답외	
터 파 파 기	토 사		죽 쌓 기		면고	리핑암			돌 불 임
	리 팡 암		노반	기 존	층기	발파암			치 할 한 토
	발 파 암		준비	절 토	증 따 기				녹 생 때

SCALE=1/600[A3]



SCALE=1/600[A3]

측 정 : NO.18									
지 반 고		95.67	계 획 고		성 고			절 고	
절 도	토 사		성	노 채	줄 때			별개제근	
	리 핑 암		토	노 상	평 때	표토		답	
	발 파 암		되 메 우 기		초류종자		제거	답외	
터 파 기	토 사		옥 쌓 기		면고	리핑암	돌 붙 임		
	리 핑 암		노반	기 존	층기		차	발 파 호	
	발 파 암		준비	절 토	증 따 기		녹 생 때		

SCALE=1/600[A3]

지적경제

지적경제

측 정 : NO.20									
지 반 고		95.80	계 획 고			성 고			절 고
절 토	토 사		성	노 채		줄 때			별개제근
	리 핑 암		토	노 상		평 때		표토	답
	발 파 암		되 매 우 기			초류종자		제거	답외
터 파 기	토 사		옥 쌓 기			면고	리핑암		돌 붙임
	리 핑 알		노반	기 존		층기	발파암		차 발 토
	발 파 암		준비	절 토		증 따 기			녹 생 때